



Apartamento 3D
Planta Baja

APT 9.0.a

AREA		REAL	Superficie según Decreto 218/2005
AREA UTIL INTERIOR		166,97 m ²	166,97 m ²
AREA CONSTRUIDA*		224,09 m ²	240,79 m ²
JARDIN	CUBIERTO	13,11 m ²	
	DESCUBIERTO	11,20 m ²	
TERRAZA	CUBIERTA	47,82 m ²	
	DESCUBIERTA	18,45 m ²	
TOTAL TERRAZA Y JARDIN		90,58 m ²	16,70 m ²
TOTAL AREA UTIL		257,55 m ²	183,67 m ²

INCLUIDAS 2 PLAZAS DE APARCAMIENTO Y 1 TRASTERO

BLOQUE 9

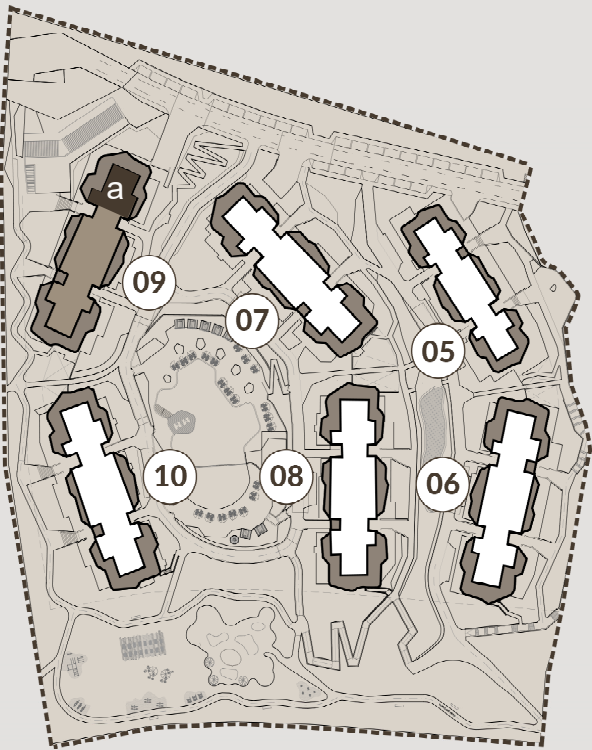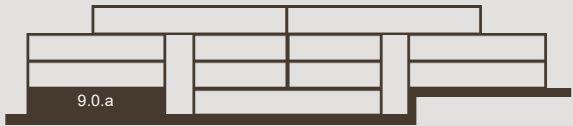

PHASE 02



Las superficies presentes en este plano y su leyenda son aproximadas, las definitivas serán las que resulten de la ejecución de la obra. Todo el mobiliario mostrado tiene fin ilustrativo y por tanto no está incluido. Sólo estará incluido el mobiliario fijo y electrodomésticos especificados en la memoria de calidades. Este plano queda sujeto a posibles cambios de carácter técnico y/o administrativo.

*Incluidas zonas comunes.

- Jardín común de uso exclusivo
- Proyección terraza superior
- Límite de vallado

Escala 1/100
Superficie útil

0 1 2 5m