



Apartamento 3D Planta Baja

APT 5.0.c

AREA	REAL	Superficie según Decreto 218/2005
AREA UTIL INTERIOR	144,58 m ²	144,58 m ²
AREA CONSTRUIDA*	194,78 m ²	209,24 m ²
JARDIN	CUBIERTO 5,14 m ²	
	DESCUBIERTO 86,19 m ²	
TERRAZA	CUBIERTA 109,53 m ²	
	DESCUBIERTA 40,44 m ²	
TOTAL TERRAZA Y JARDIN	241,30 m ²	14,46 m ²
TOTAL AREA UTIL	385,88 m ²	159,04 m ²

INCLUIDAS 2 PLAZAS DE APARCAMIENTO Y 1 TRASTERO

BLOQUE 5

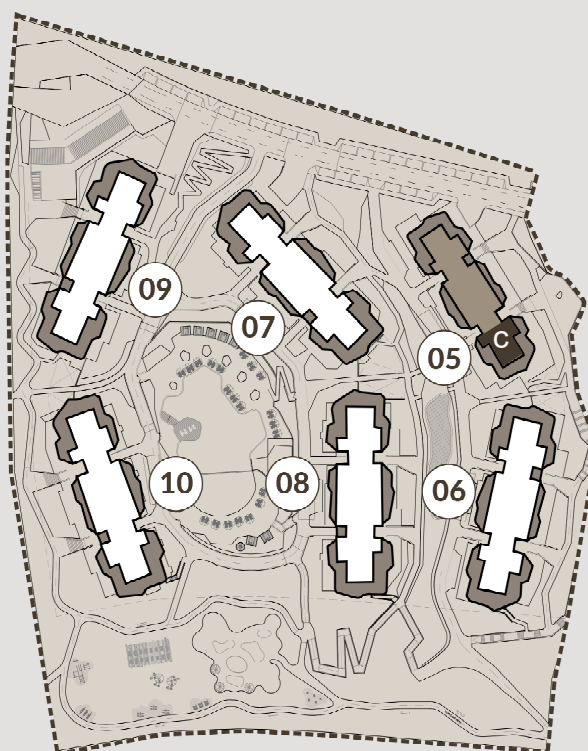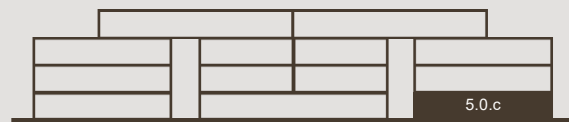

PHASE 02



Las superficies presentes en este plano y su leyenda son aproximadas, las definitivas serán las que resulten de la ejecución de la obra. Todo el mobiliario mostrado tiene fin ilustrativo y por tanto no está incluido. Sólo estará incluido el mobiliario fijo y electrodomésticos especificados en la memoria de calidades. Este plano queda sujeto a posibles cambios de carácter técnico y/o administrativo.

*Incluidas zonas comunes.

- Jardín común de uso exclusivo
- Proyección terraza superior
- Límite de vallado

Escala 1/100
Superficie útil

0 1 2 5m

