



Apartamento 3D Planta Baja

APT 8.0.c


AREA	REAL	Superficie según Decreto 218/2005
AREA UTIL INTERIOR	144,46 m ²	144,46 m ²
AREA CONSTRUIDA*	194,79 m ²	209,24 m ²
JARDIN	CUBIERTO 2,74 m ²	
	DESCUBIERTO 52,38 m ²	
TERRAZA	CUBIERTA 107,49 m ²	
	DESCUBIERTA 37,80 m ²	
TOTAL TERRAZA Y JARDIN	200,41 m ²	14,45 m ²
TOTAL AREA UTIL	344,87 m ²	158,91 m ²

INCLUIDAS 2 PLAZAS DE APARCAMIENTO Y 1 TRASTERO

BLOQUE 8

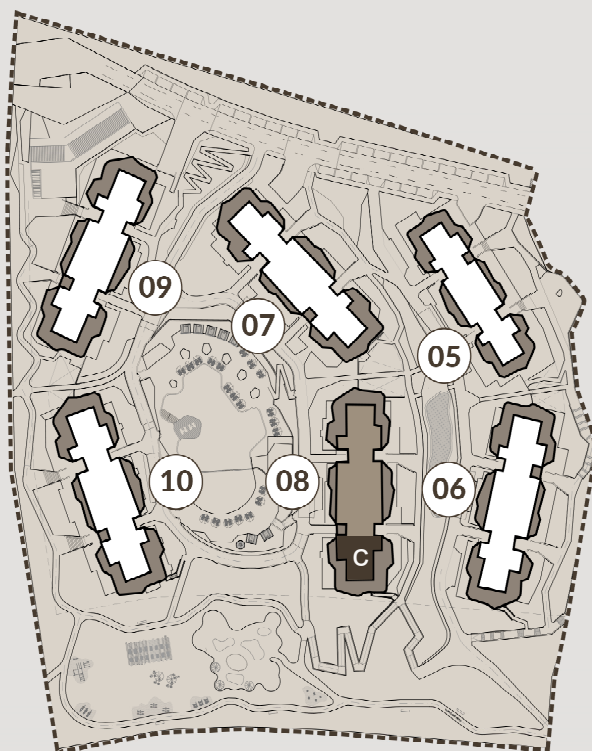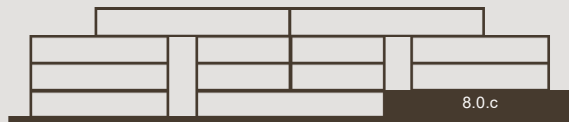

PHASE 02

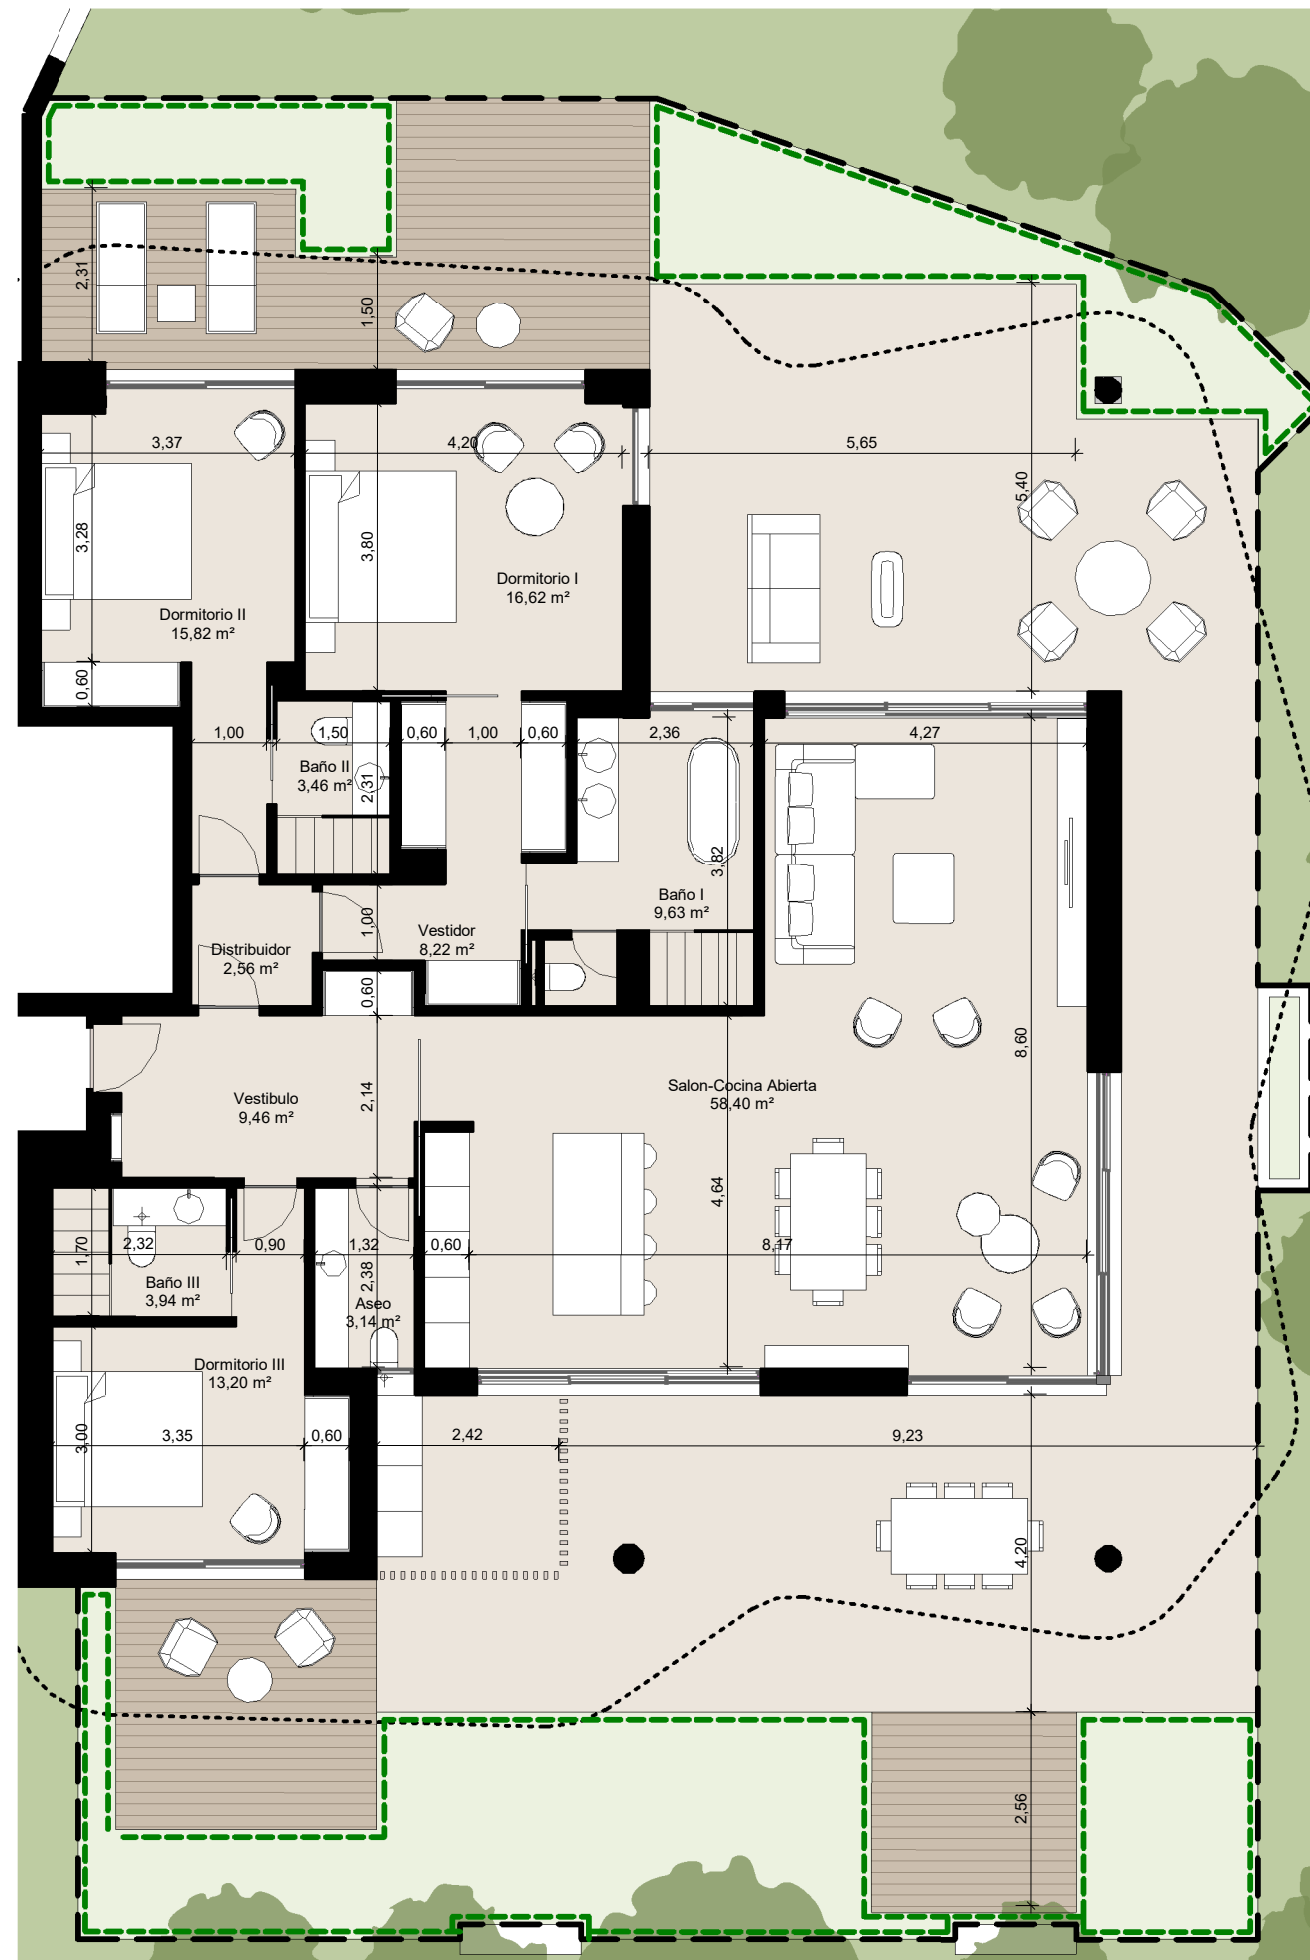

Las superficies presentes en este plano y su leyenda son aproximadas, las definitivas serán las que resulten de la ejecución de la obra. Todo el mobiliario mostrado tiene fin ilustrativo y por tanto no está incluido. Sólo estará incluido el mobiliario fijo y electrodomésticos especificados en la memoria de calidades. Este plano queda sujeto a posibles cambios de carácter técnico y/o administrativo.

*Incluidas zonas comunes.

- Jardín común de uso exclusivo
- Proyección terraza superior
- Límite de vallado

Escala 1/100
Superficie útil

0 1 2 5m

